

Блок 1: 267,0 м²

Подвал: 72,6 м²



Блок 2: 171,8 м²


Подвал: 70,7 м²

S_{ПОДВАЛА} = 143,3 м²

S_{ОБЩАЯ} = 438,8 м²

H_{ПОДВАЛА} = 2,5 м

тел: (812) 929 13 15

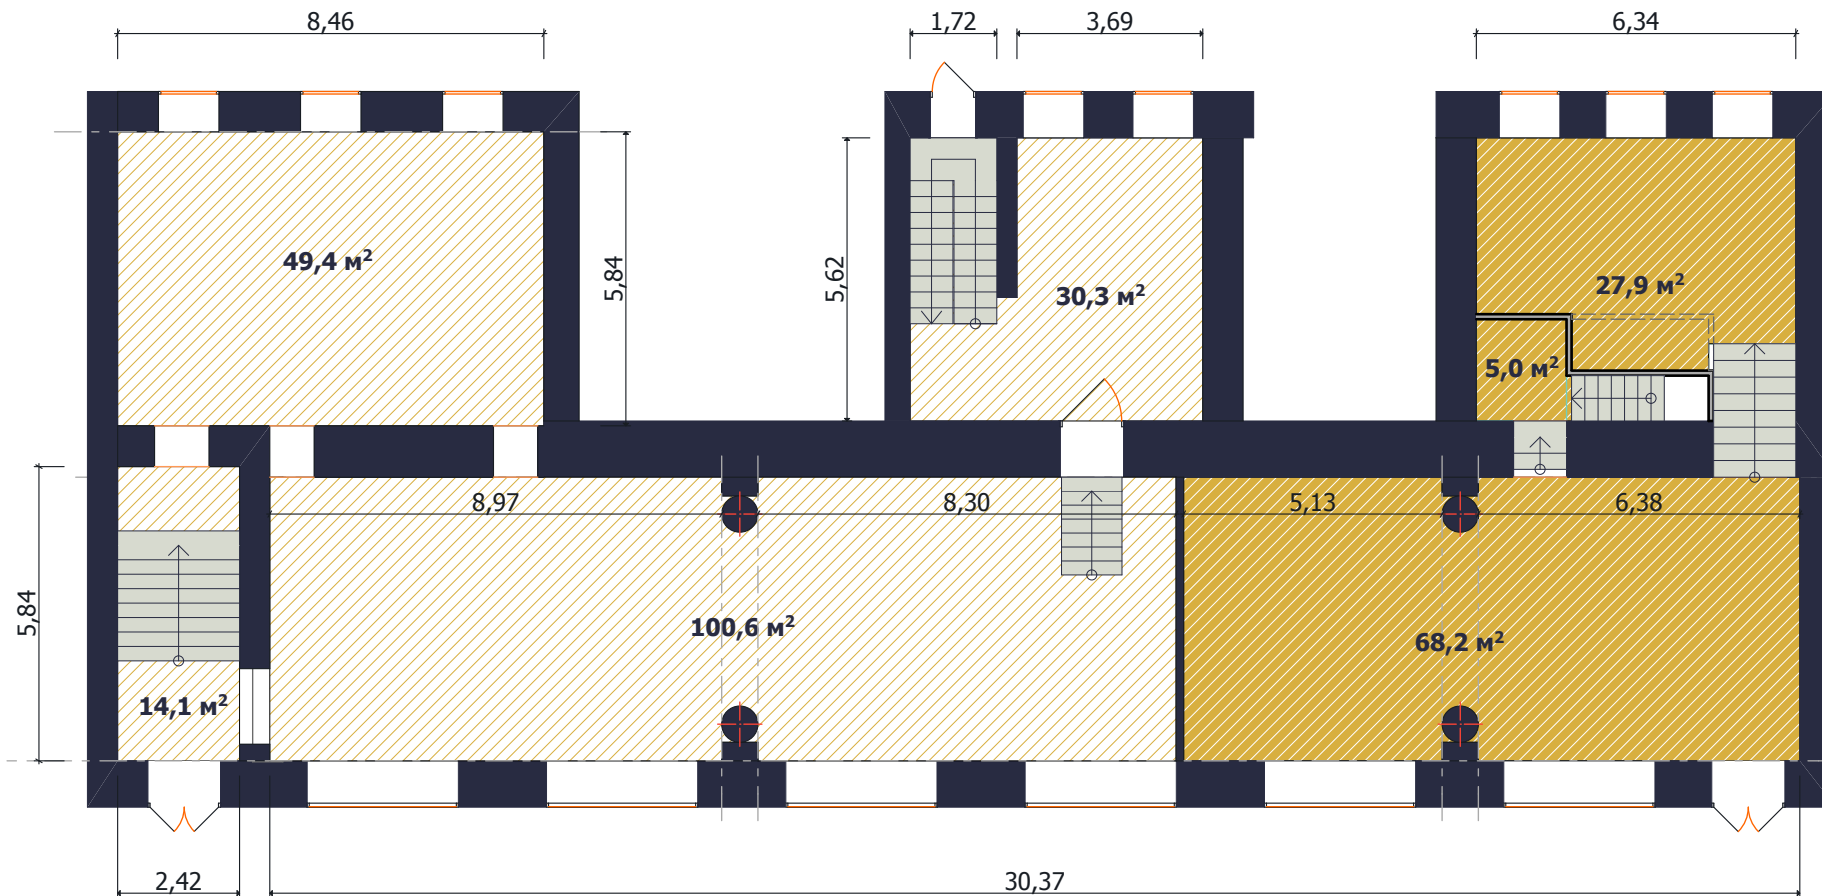

Блок 1: 267,0 м²

1 этаж: 194,4 м²



Блок 2: 171,8 м²

1 этаж: 101,1 м²

S_{1-го этажа} = 295,5 м²

S_{общая} = 438,8 м²

H_{1-го этажа} = 4,2 м

тел: (812) 929 13 15